


*Pabellón para el servicio de desinfección
en la estación sanitaria de Port-Bon*


~ 1910 ~

Pabellón para el servicio de desinfección en la estación sanitaria de Port-bou.


Frente.

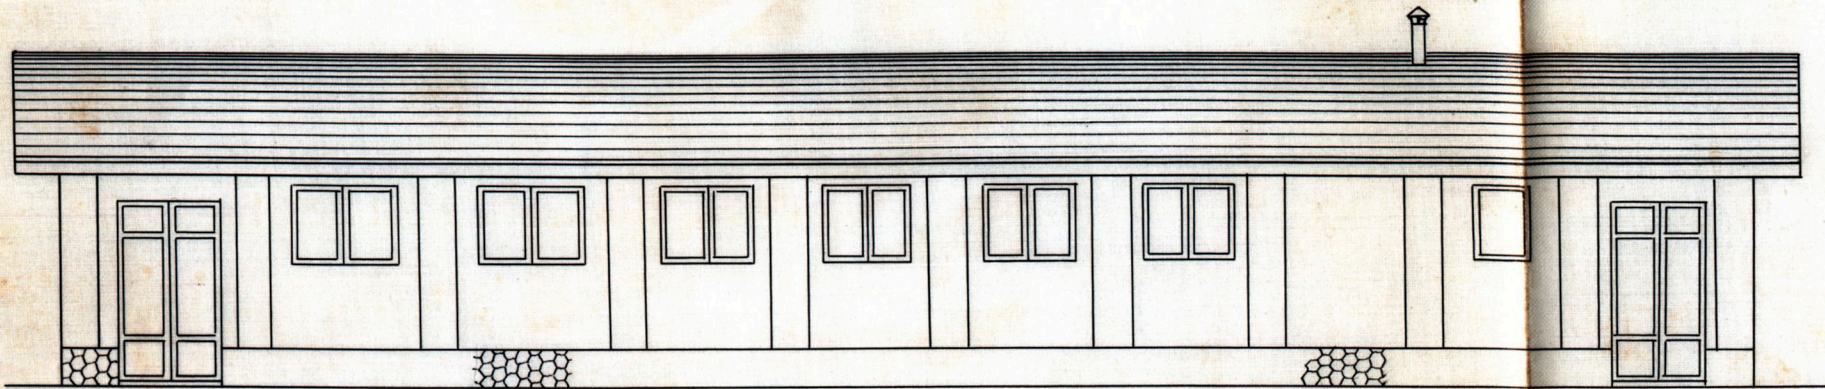


Sección

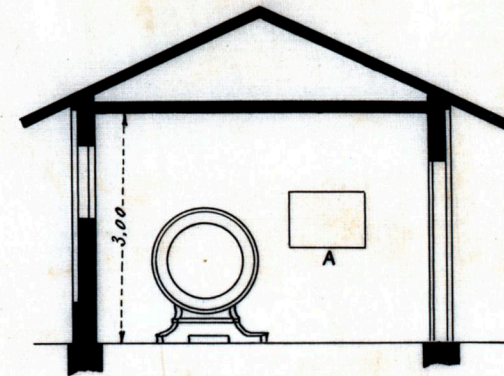

Costado.

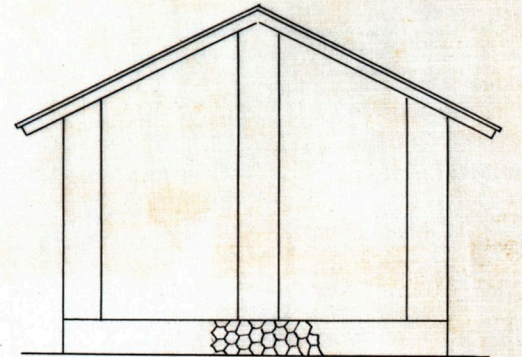

*Línea Francesa
Planta.*

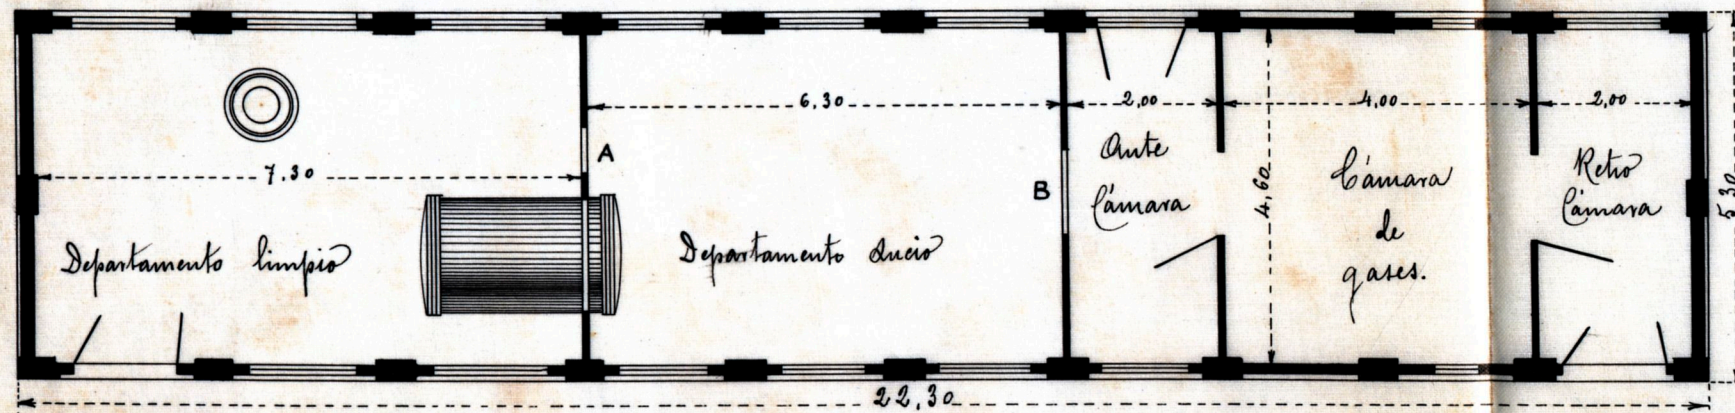

Línea Española


*Madrid 20 de Octubre de 1910
El Arquitecto
firmado = Santiago Castellanos =*

Es copia

Compañía de los Ferrocarriles de Madrid á Zaragoza
y á Alicante.

Ampliación de las instalaciones sanitarias
de la estación fronteriza de Portbou.

1911.

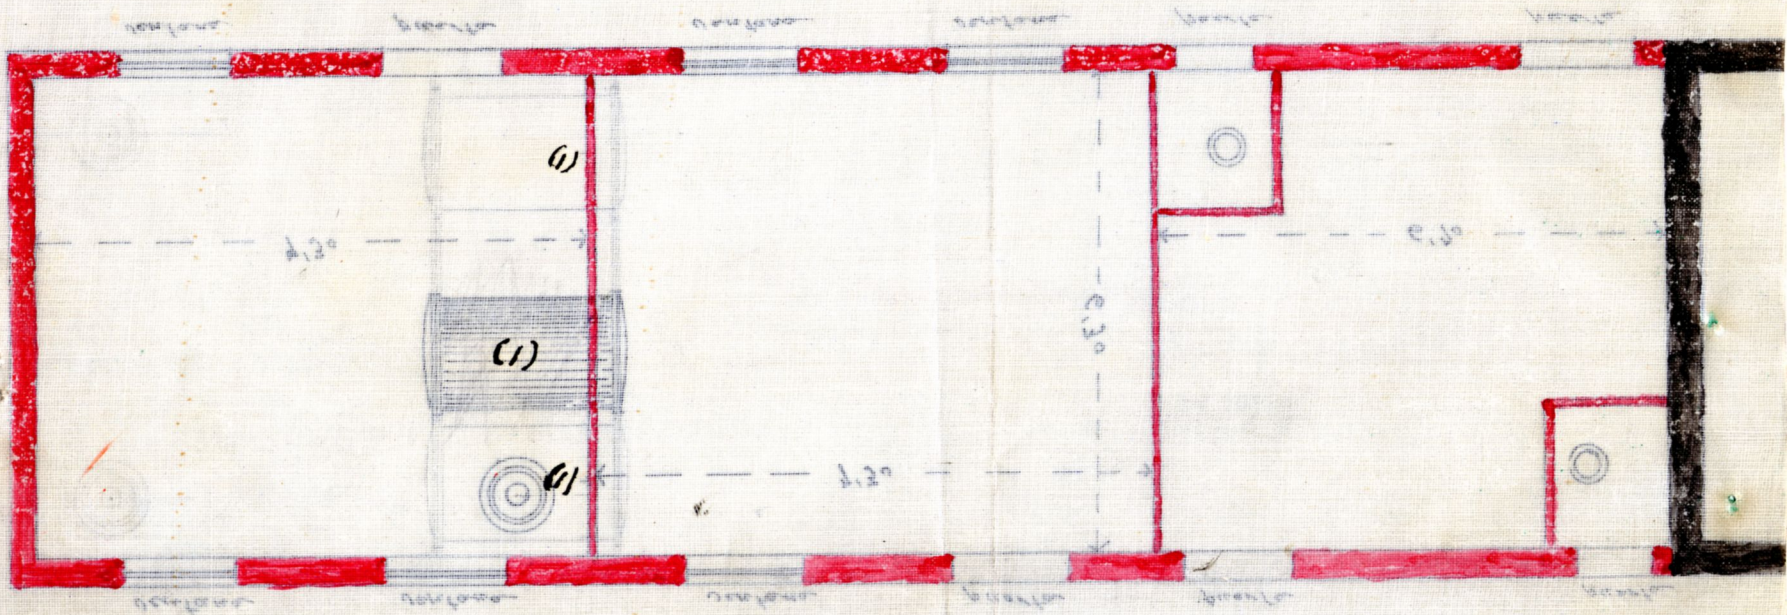



(1) Se ve de colocarse una estufa en el sitio indicado debiendo por-
pararse el tabique divisorio para instalarlos en los lugares
también marcados, yendo los generadores de vapor de las tub-
mas a los ángulos opuestos.

Ampliación de las instalaciones sanitarias de la estación fronteriza de Portbou.

ESCALA=1:100

VIA FRANCESA.

Al túnel de Belitres-Frontera francesa
600 metros.

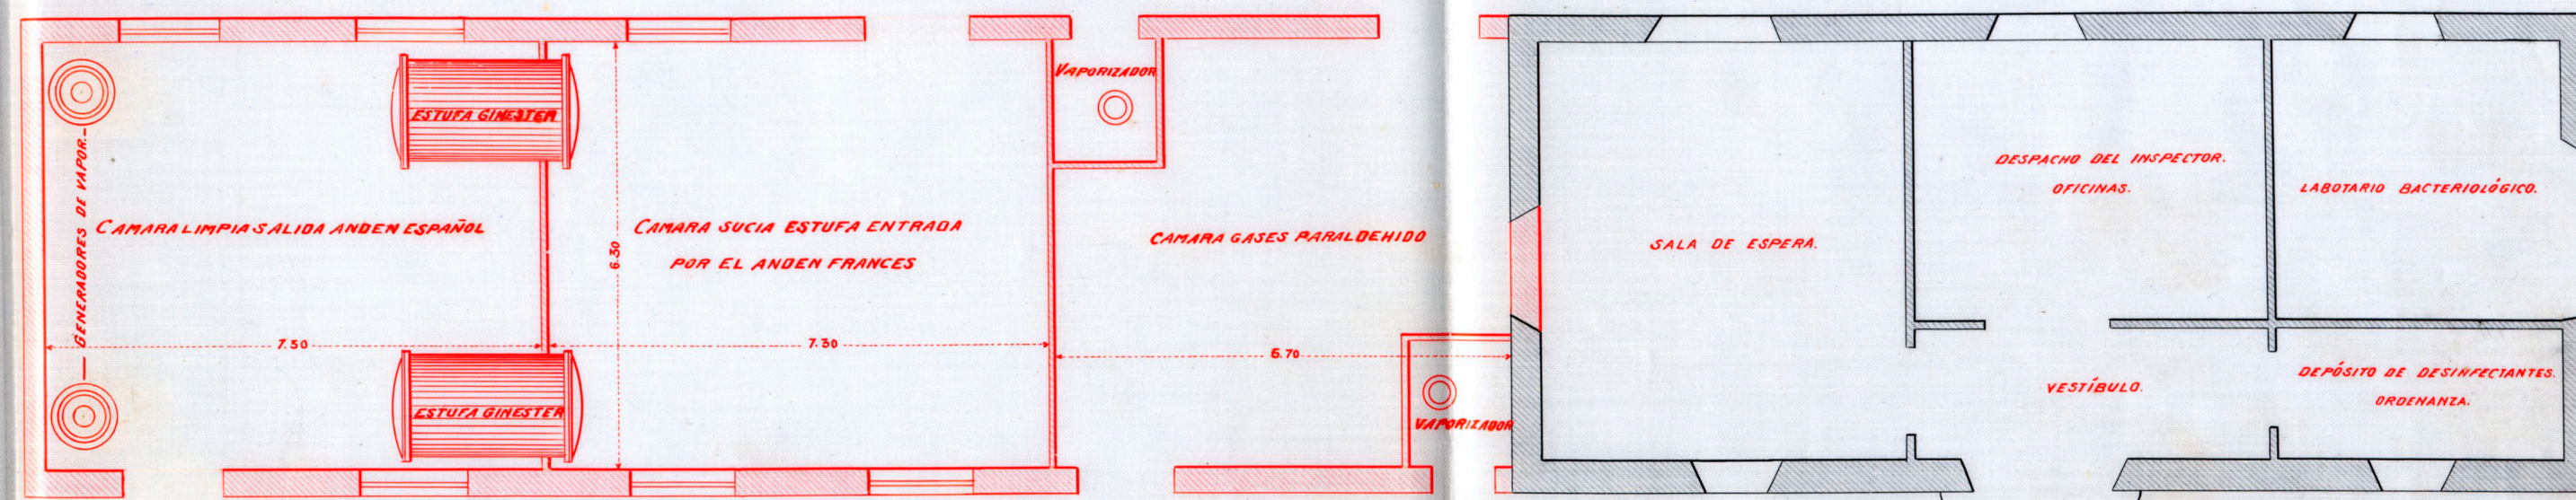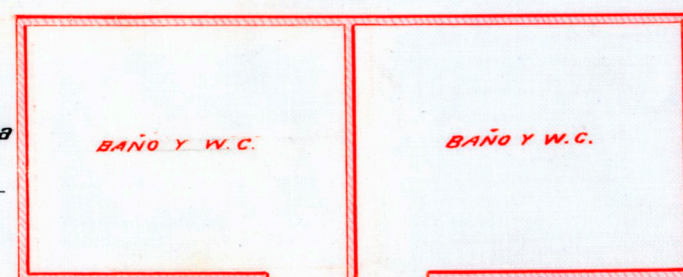

Al edificio de vigías
de la estación de Portbou
100 metros.

VIA ESPAÑOLA.


**CROQUIS DE UN PROYECTO DE
AMPLIACION DE LA ACTUAL
ESTACION SANITARIA FRON-
-TERIZA DE PORTBOU-**

REFORMAS EN PROYECTO


- 1- Laboratorio bacteriológico
- 2- Depósito desinfectantes-ordenanza
- 3- Despacho Inspector- oficinas
- 4- Vestíbulo
- 5- Sala espera
- 6- Cámara gases Paraldetido
- 7- Vaporizadores
- 8- Cámara sucia estufa entrada por el andén Frances
- 9- Cámara limpia- salida andén Español
- 10- Estufa Ginester
- 11-11- Vaters y Baños

VIA FRANCESA

AL TUNEL DE BELITRES - FRONTERA FRANCESA
- 600 METROS -

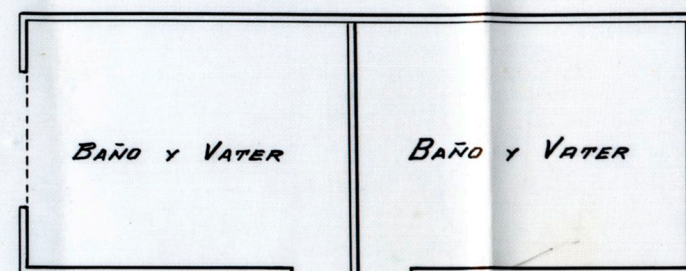


INSPECCION SANITARIA ACTUAL

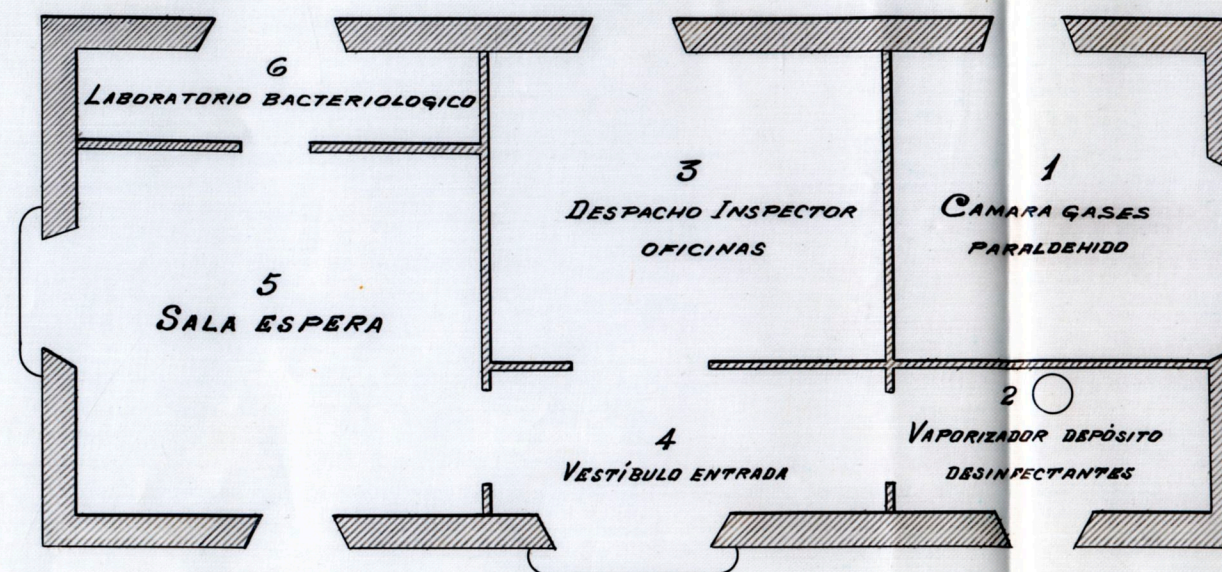

A LA ESTACION DE PORTBOU - 100 METROS

VIA ESPAÑOLA

PROYECTO DE AMPLIACION

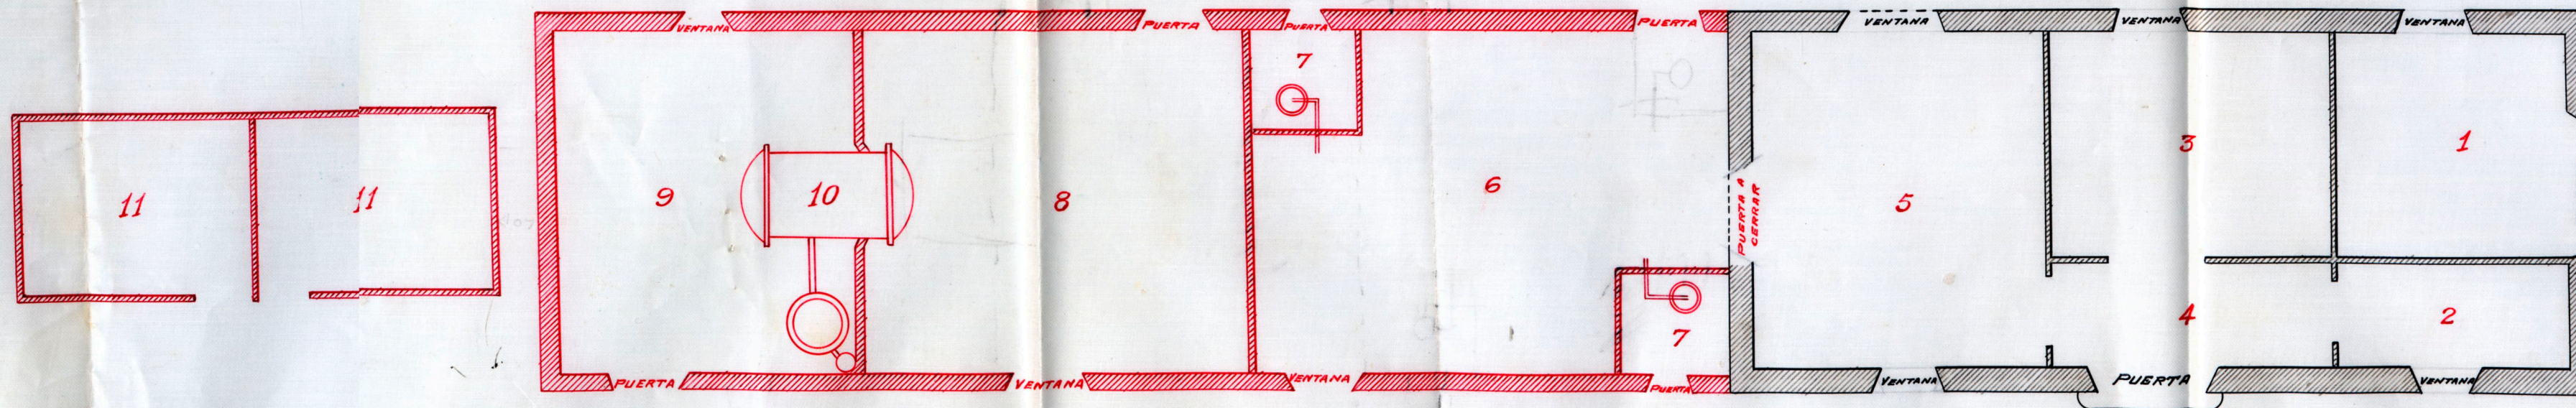

Nota: Se remitió este croquis a la Inspección Gral de Sanidad para su resolución y estudio en fecha 31 diciembre de 1910.

0. 5. 10.
Escala de 1 por 100

Nota: Si se quisiera hacer economía la parte edificable, podría hacerse con piquetes rails viejos y tabiques ladrillo doblado cuchillos para tejado y cielos rasos, aprovechando para el desague de baños vaters y máquina. la fosa Mouras existente que desague a la conducción general del pueblo.

Estación de Portbou


Ampliación del pabellón de baños

22 JUL 1911 3 blancos al Sr. Ing.^o Jefe. -

1911.

ESTACION DE PORTBOU

Ampliacion del pabellón de baños.

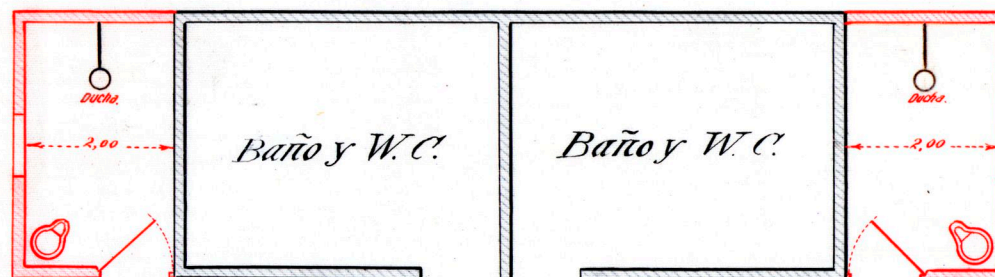

Escala de $\frac{1}{100}$

COMPañÍA DE LOS FERRO-CARRILES
DE
MADRID Á ZARAGOZA Y Á ALICANTE

——
VIA Y OBRAS
—

Estación de Port Bon.

*Transformación de la estación sanitaria
en pabellón de coleticos.*

4 - MAY 1912

A blancos al Sr. Jngº Jefe.

— 1912 —

PLANTA EN PROYECTO.

